



ČÍSLO	ÚČEL MÍSTNOSTI	POČET	PLOCHA m <sup>2</sup>	PODLAHA
1	SCHODIŠTĚ		14,75	PVC
2	CHODBA		108,00	PVC
3	UČEBNA		70,02	PVC
4	UČEBNA		59,70	PVC
5	UČEBNA		70,02	PVC
6	KABINET		25,42	PVC
7	UČEBNA		68,90	PVC
8	KABINET		26,80	PVC
9	KABINET		25,90	PVC
10	UČEBNA		69,18	PVC
11	PŘEDSÍŇ WC MUŽI		8,10	KERAM. DLAŽBA
12	WC MUŽI		14,85	KERAM. DLAŽBA
13	OKLID		4,23	PVC
14	PŘEDSÍŇ WC ŽENY		9,10	KERAM. DLAŽBA
15	WC ŽENY		10,90	KERAM. DLAŽBA
16	PŘEDSÍŇ WC UČITELŮ		2,37	KERAM. DLAŽBA
17	WC UČITELŮ		0,90	KERAM. DLAŽBA

21	SPOJ. SCHODIŠTĚ		20,45	PVC
22	CHODBA		27,55	

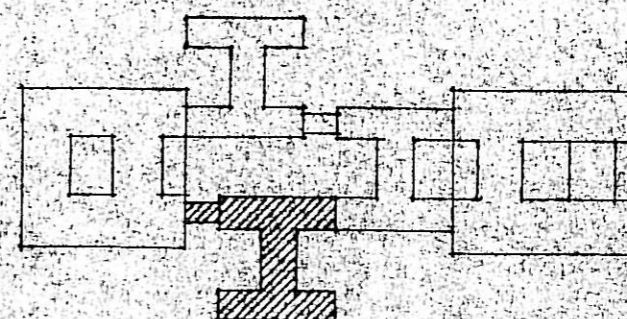


7

PROJEKTOVÝ ÚSTAV VYSTAVBY HL. M. PRAHY					ATELIER 6			
POD SLOVANY, PRAHA 2								
VYPRACOVAL	PROJEKTANT Č. DOKUMENTACE	ZODPOVĚDNÝ PROJEKTANT	HL. INŽ. PROJEKTU	VEDOUČÍ ATELIERU				
		ING. PINCOVA	ING. ARCH. FROLIK	ING. ARCH. HAVRANEK				
INVESTOR	STAVBA		MĚRITKO	POČET FORMÁTŮ	DATUM	STUPĚŇ		
	<b>ŘEPA II 2. STAVBA</b>		1:100	B A4	VI. 1978	U.P.		
OBJEKT	<b>ZDŠ 27 2-02/050</b>		ZAKÁZKOVÉ ČÍSLO					
			6787-606 302					
VÝKRES	<b>B1 2. NADZEMNÍ PODLAŽÍ</b>		ČÁST DOKUMENTACE				ČÍS. VÝKRESU	
			ARCHITECTONICKÉ ČÁST				8	

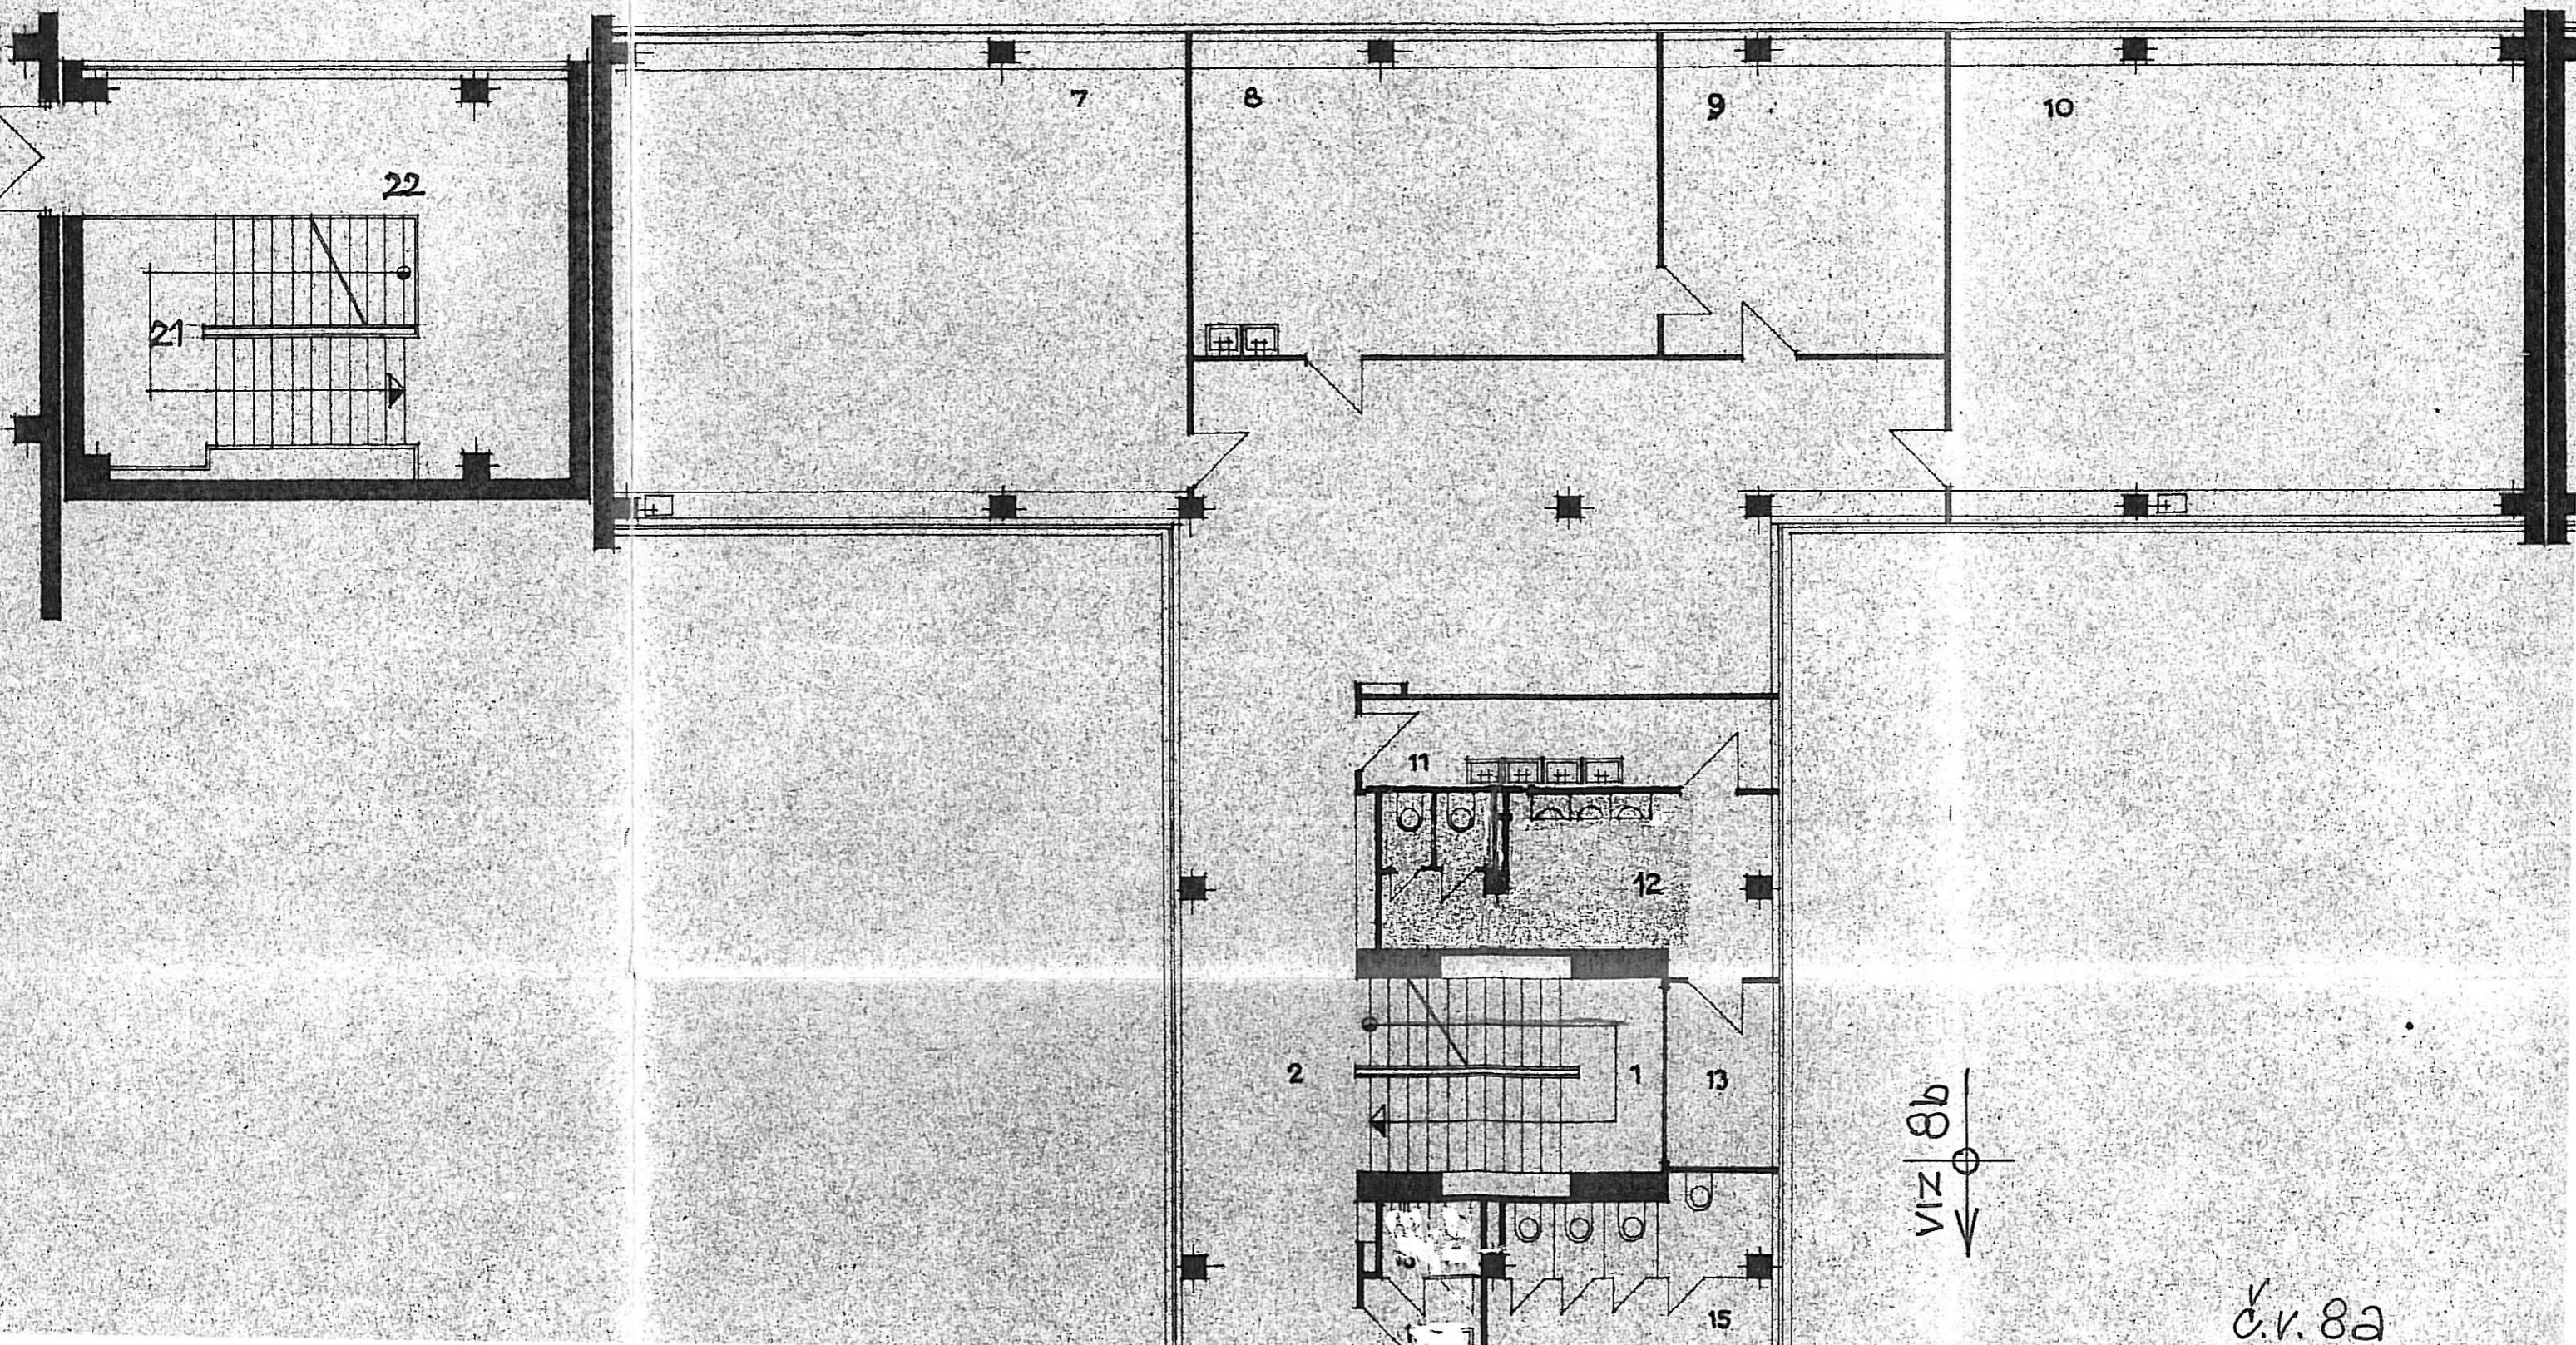

č.v. 8a

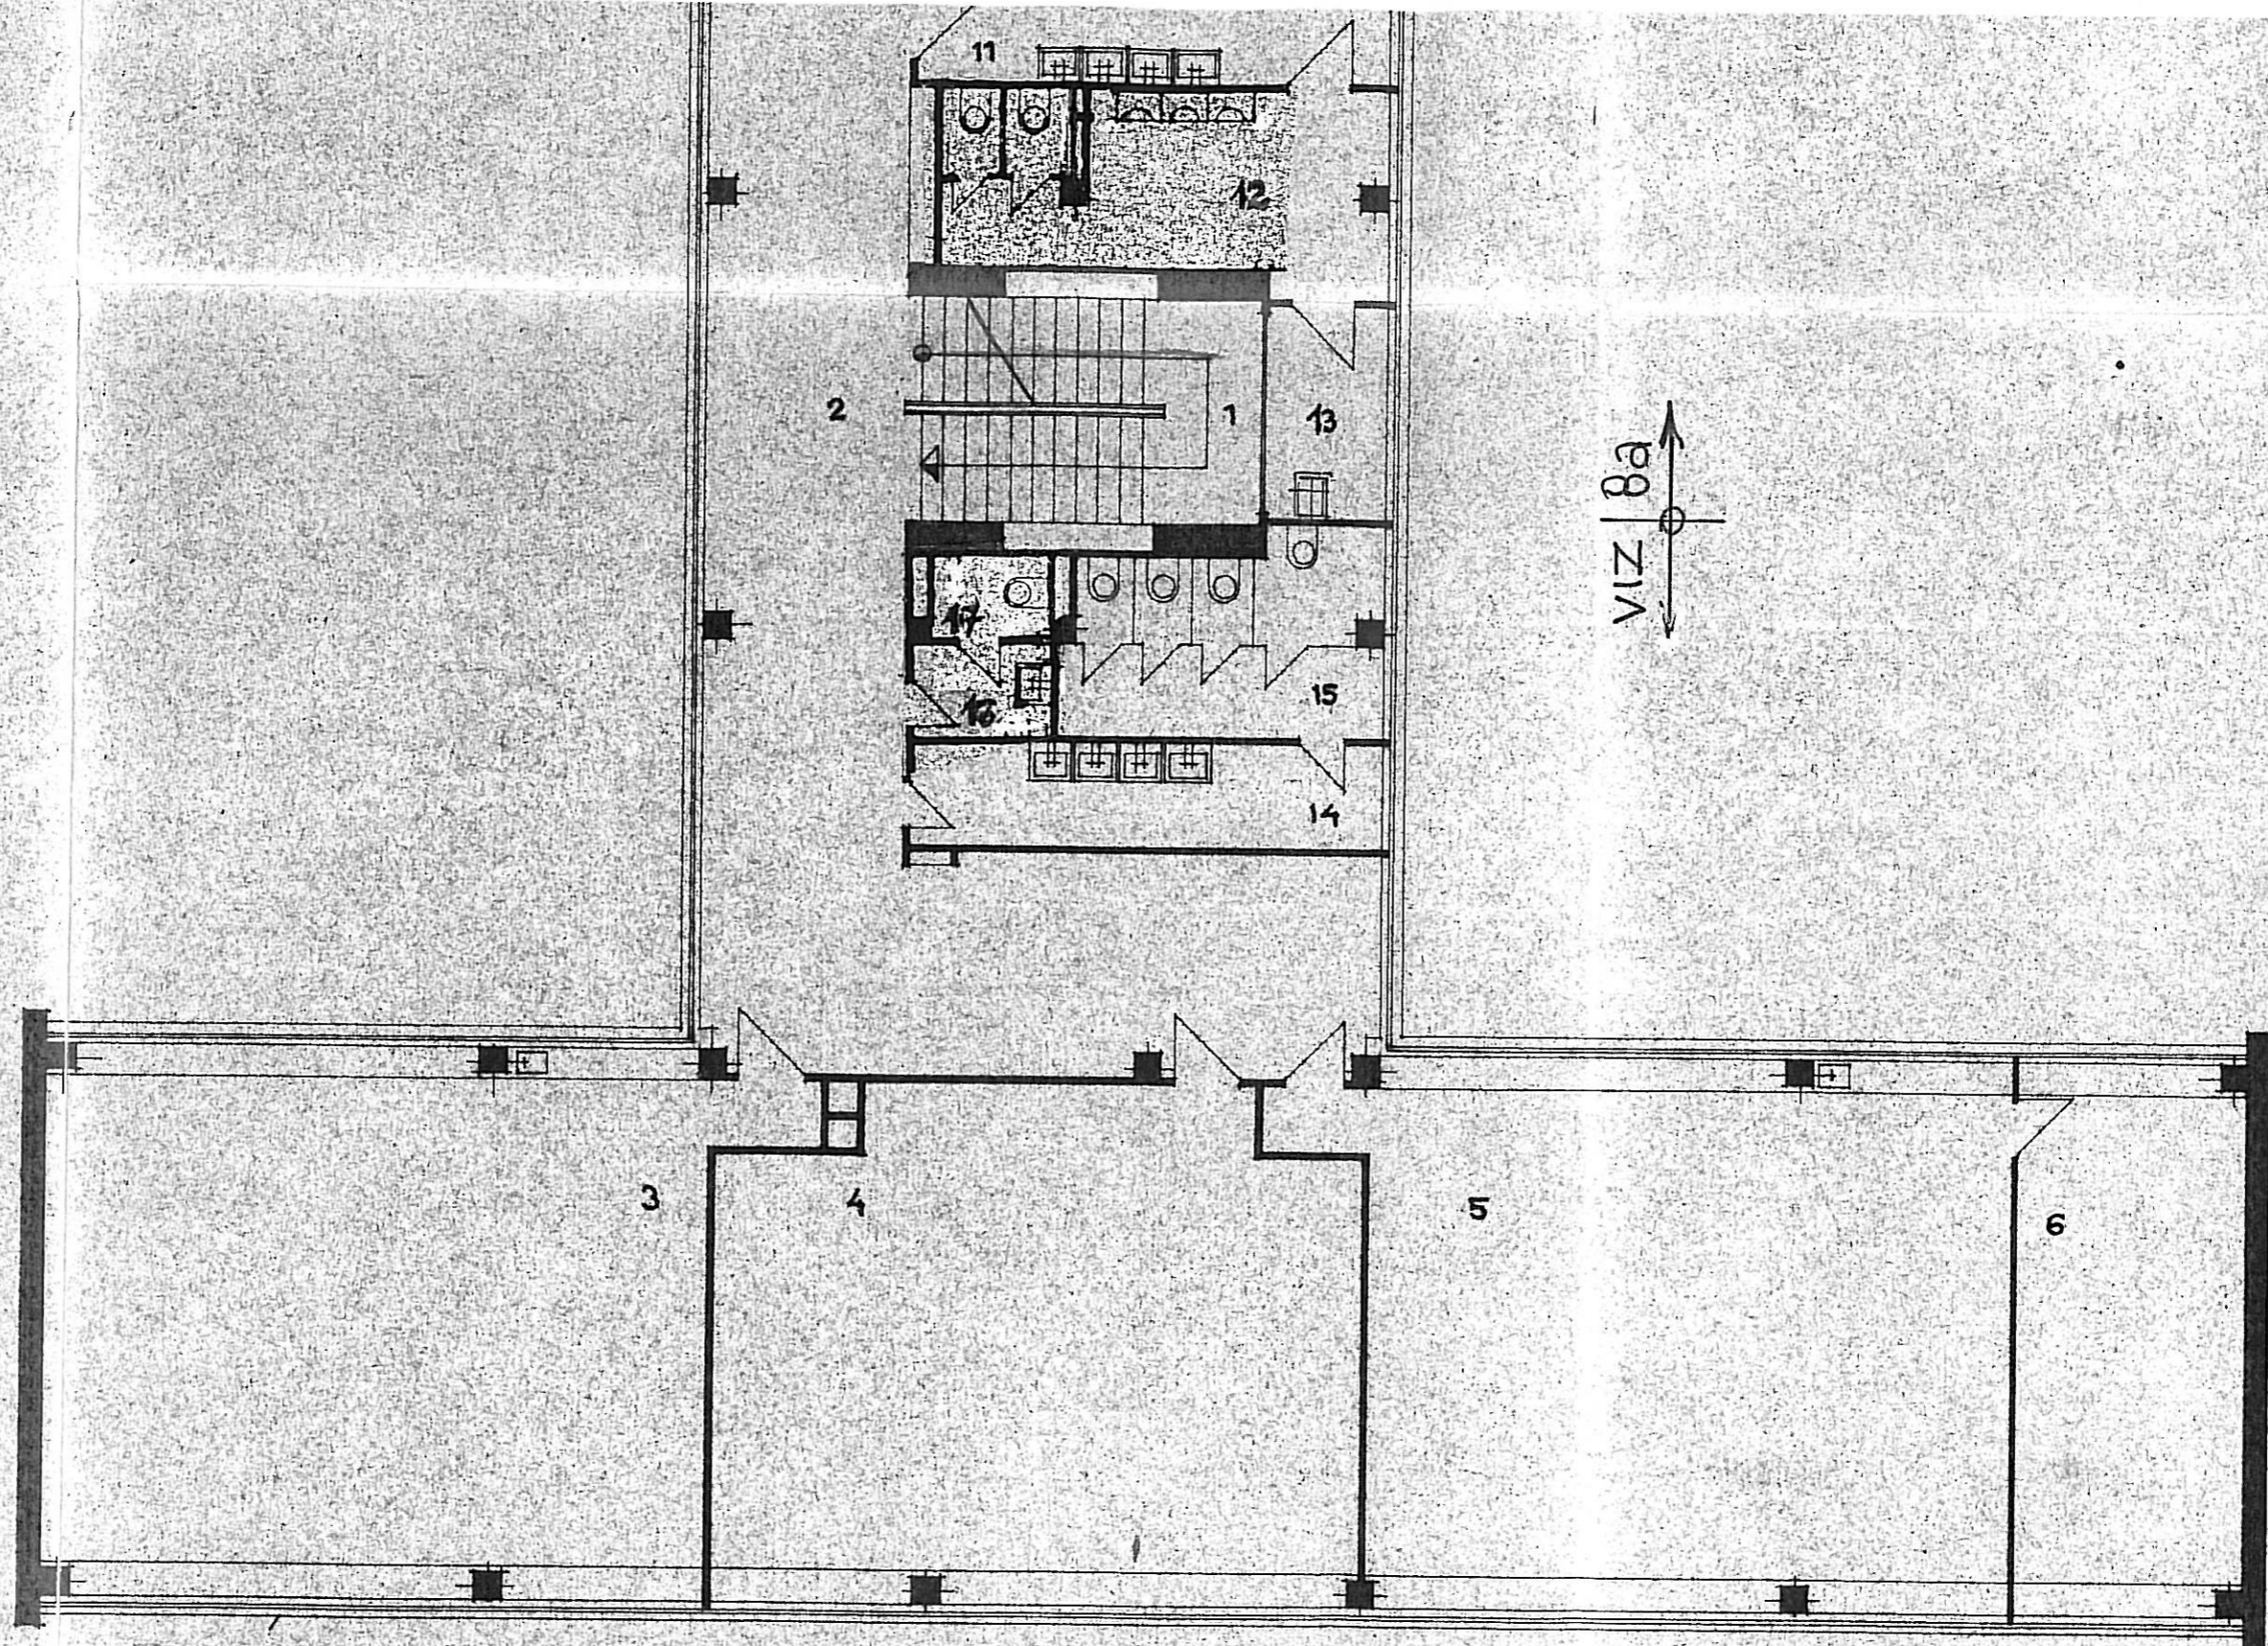

č.v. 8b